


ГРАНИЦЫ ОБЪЕДИНЕННЫХ ЗОН ОХРАНЫ ОБЪЕКТОВ
КУЛЬТУРНОГО НАСЛЕДИЯ, РАСПОЛОЖЕННЫХ НА
ТЕРРИТОРИИ САНКТ-ПЕТЕРБУРГА



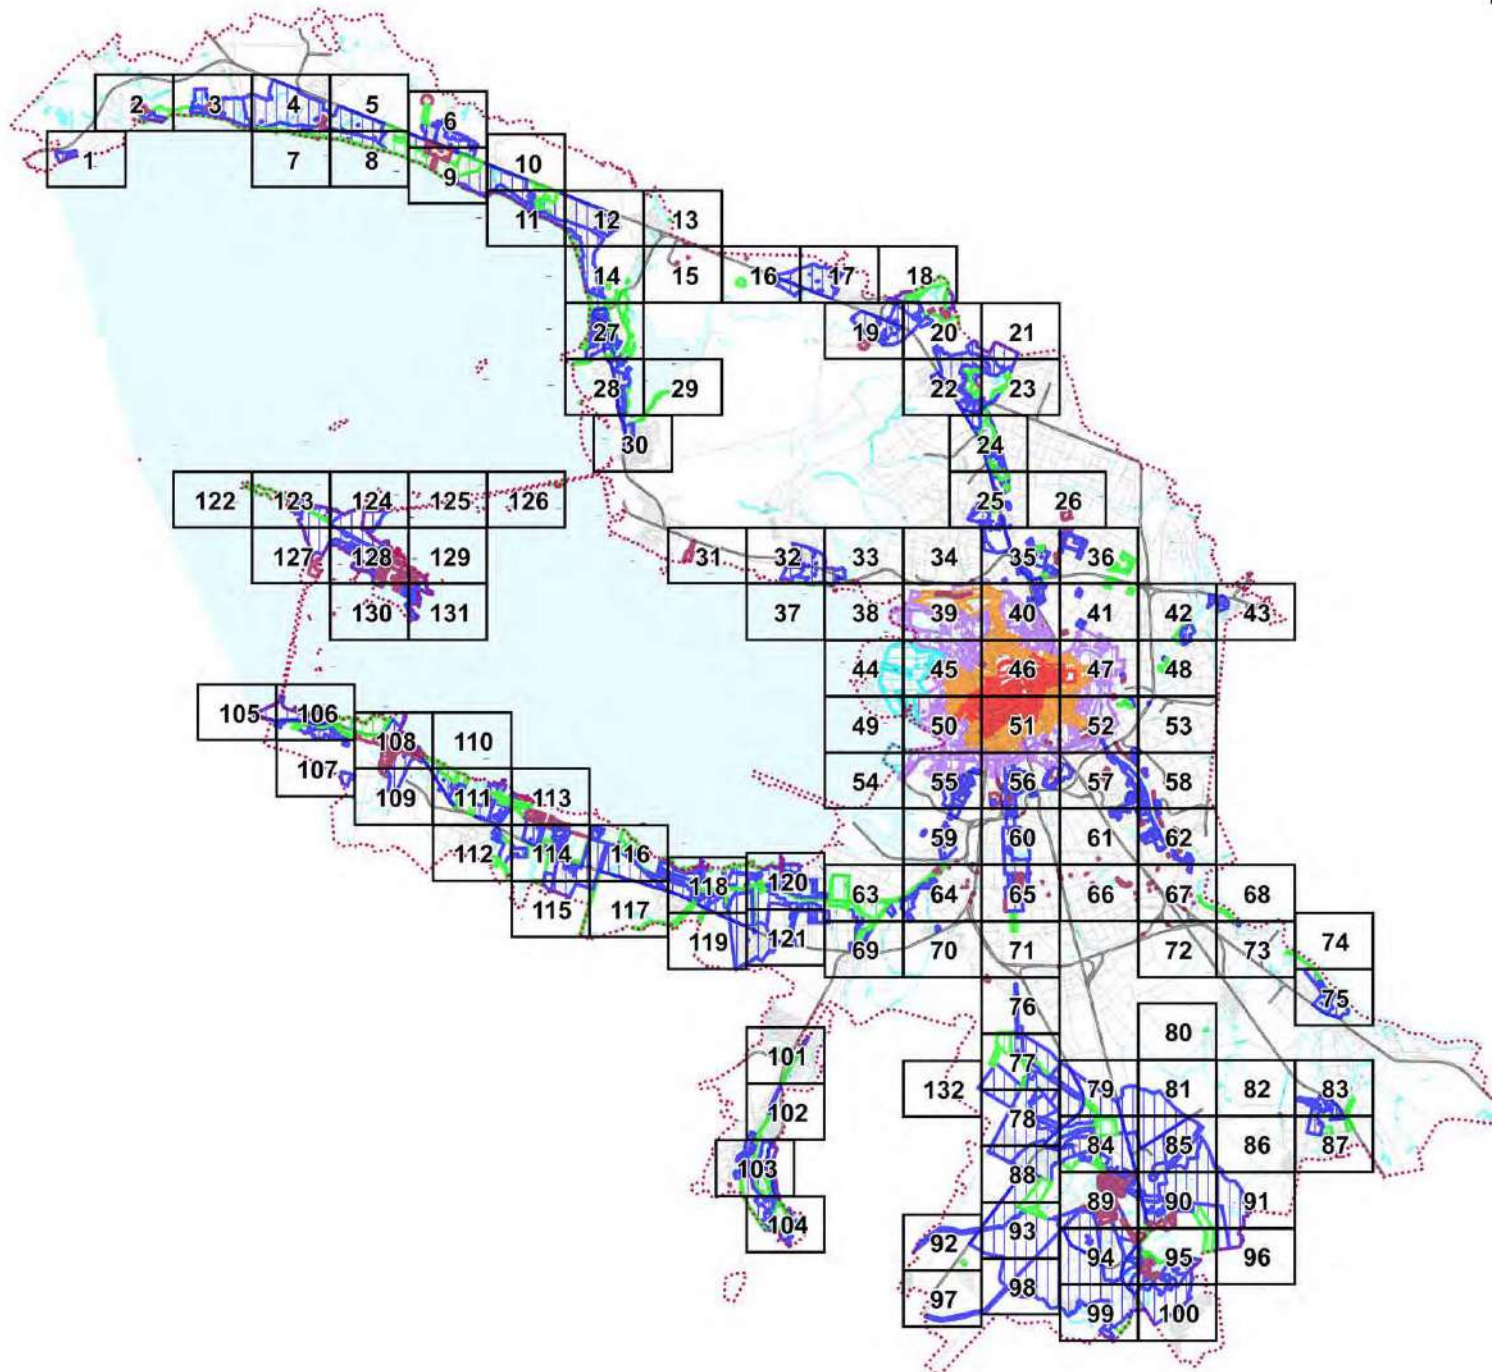


РАСПОЛОЖЕНИЕ ЛИСТОВ

МАСШТАБ 1:10000






УСЛОВНЫЕ ОБОЗНАЧЕНИЯ:

ОБЪЕДИНЕННЫЕ ЗОНЫ ОХРАНЫ
ОБЪЕКТОВ КУЛЬТУРНОГО НАСЛЕДИЯ,
РАСПОЛОЖЕННЫХ В ИСТОРИЧЕСКИ
СЛОЖИВШИХСЯ ЦЕНТРАЛЬНЫХ РАЙОНАХ:

-  Единая охранная зона (ООЗ)
-  Единая охранная зона, охранная зона (ОЗ-1)
-  Единая зона регулирования застройки и хозяйственной деятельности 1 (ОЗРЗ-1)
-  Единая зона регулирования застройки и хозяйственной деятельности 2 (ОЗРЗ-2)
-  Единая зона регулирования застройки и хозяйственной деятельности 3 (ОЗРЗ-3)

ОБЪЕДИНЕННЫЕ ЗОНЫ ОХРАНЫ
ОБЪЕКТОВ КУЛЬТУРНОГО НАСЛЕДИЯ,
РАСПОЛОЖЕННЫХ ЗА ПРЕДЕЛАМИ
ИСТОРИЧЕСКИ СЛОЖИВШИХСЯ
ЦЕНТРАЛЬНЫХ РАЙОНОВ:

-  Единая охранная зона, охранная зона (ОЗ-2)
-  Единая зона регулирования застройки и хозяйственной деятельности, зона регулирования застройки и хозяйственной деятельности (ЗРЗ)
-  Единая зона охраняемого природного ландшафта, зона охраняемого природного ландшафта (ЗОЛ)

-  Границы территорий объектов культурного наследия
-  Границы земельных участков
-  Здания, строения, сооружения
-  Улицы, дороги
-  Железные дороги
-  Водные объекты
-  Горизонтали
-  Административная граница Санкт-Петербурга

